ANSICHT

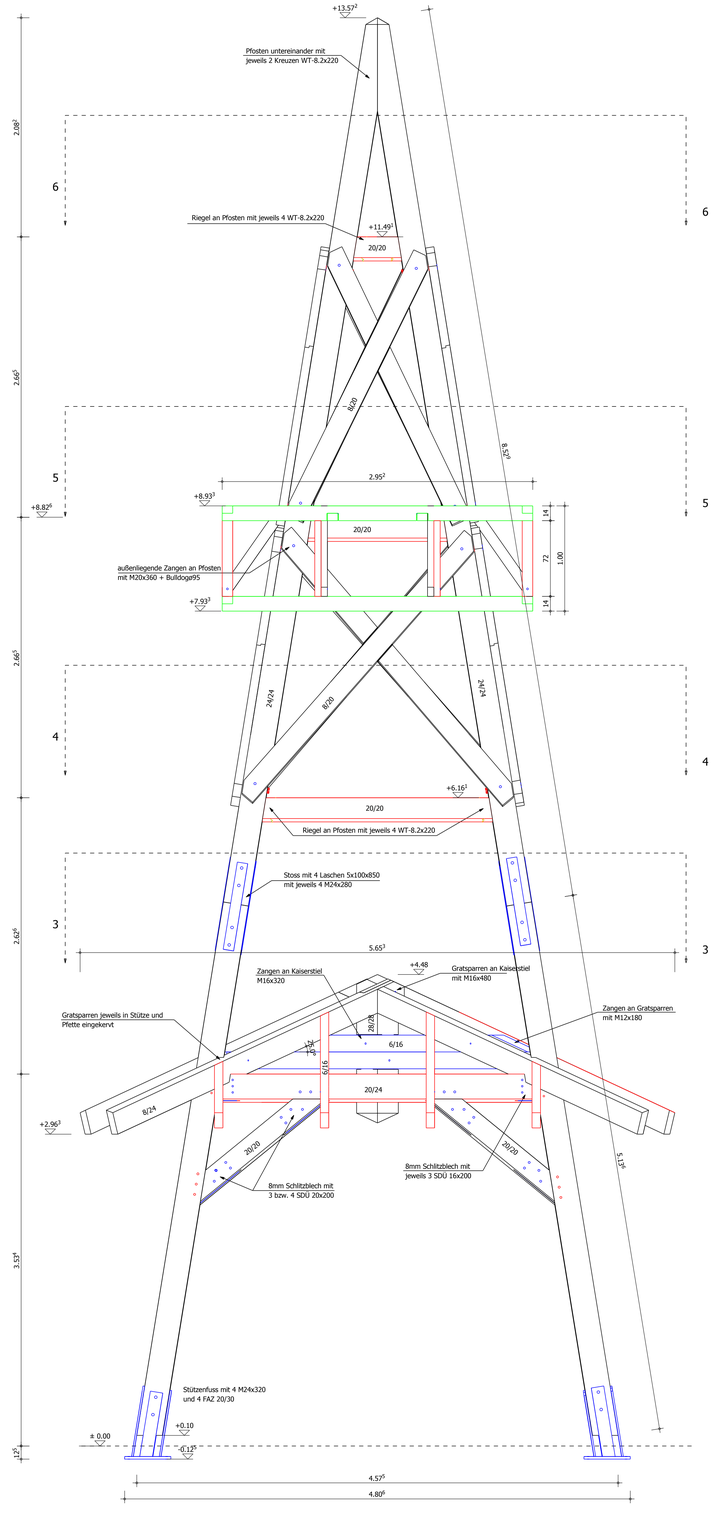

ISOMETRIE

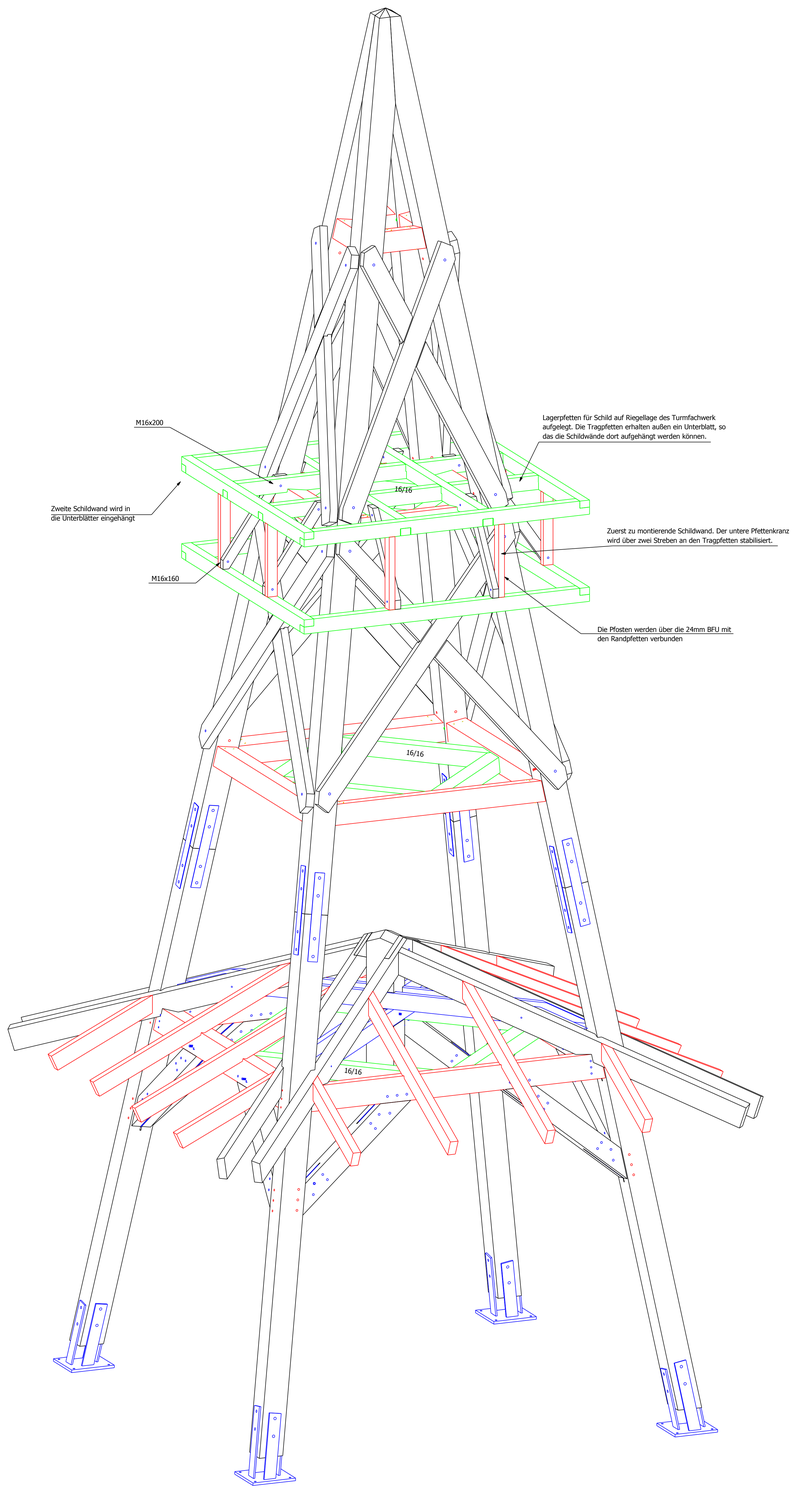

DRAUFSICHT

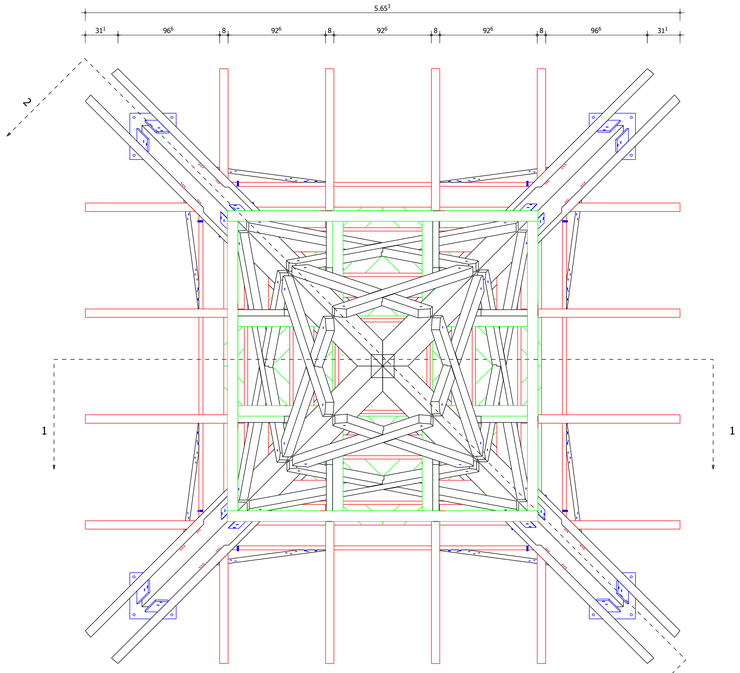

ANSICHT VON UNTEN

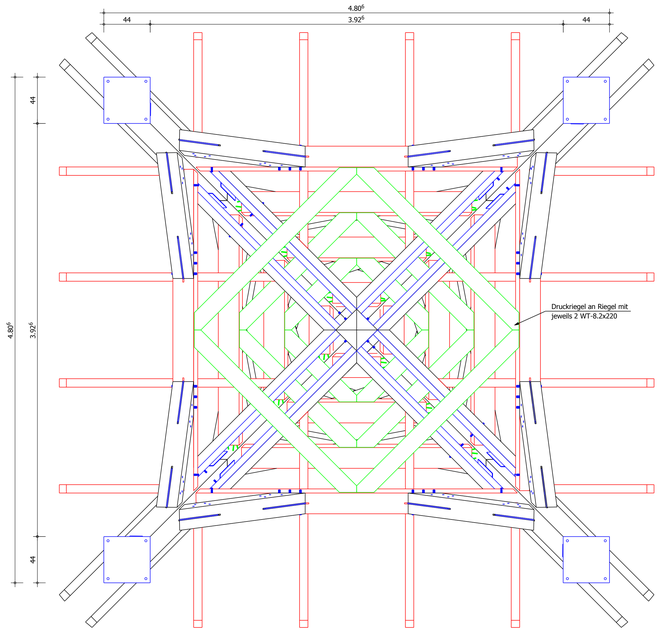

Ing.-Holzbau Cordes

Waffensener Dorfstrasse 20
27356 Rotenburg / Wümme
*Tel.: 04268 / 933-0 * Fax: 933-20*

Heinrich Wiebe Bauunternehmen GmbH
BOHRTURM IN WIETZE

Ansichten und Isometrie

MASSSTAB			
1:20	Plan erstellt:	21-05-10	Plan: 70101-Vorabzug
	Plan Aufgeführt:	21-05-10	Projekt Nr: 70101 gez. HW Freigegeben

INDEX	DATUM	BEARBEITER	GEÄNDERTER BEREICH
a			
b			
c			
d			
e			

Im Musterbuch übergeben